

# Schruns 22 - 24 Mai 2026


Montare bancarella 21.maggio ore 18.00

Planung für 2026

## proposta provvisorio

posti faccio giovedì alla piazza!

Riunione 21. maggio ore 17.00  
Montare bancarella ore 18.00

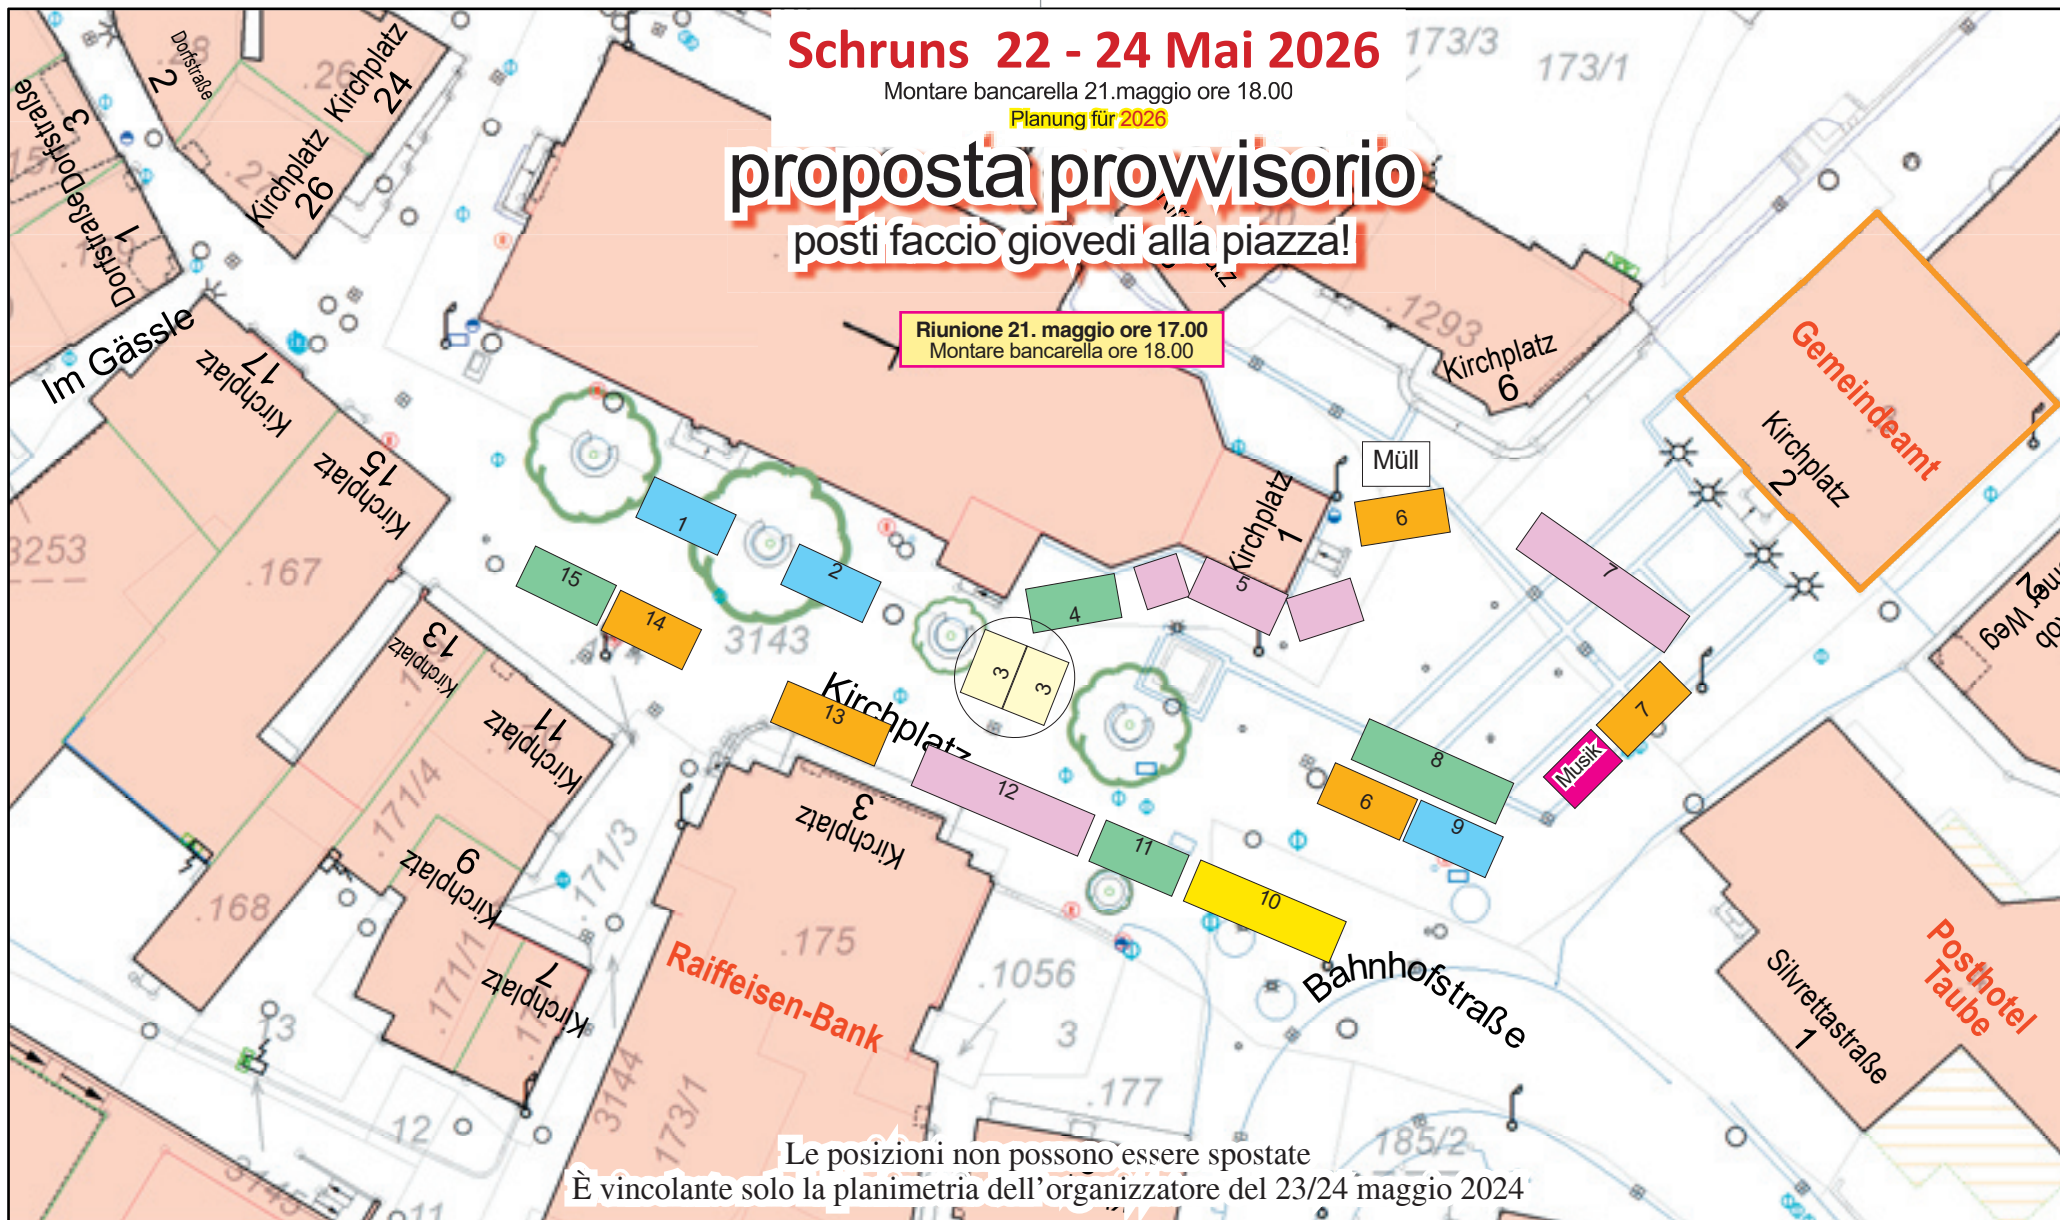

Le posizioni non possono essere spostate  
È vincolante solo la planimetria dell'organizzatore del 23/24 maggio 2024



Datengrundlagen: © vorarlberg netz, © Land Vorarlberg, © BEV

Nicht rechtsverbindlicher Ausdruck aus dem geografischen Informationssystem (GIS). Druck-, Satzfehler und Änderungen vorbehalten. Alle Angaben ohne Gewähr, für Aktualität wird keine Haftung übernommen.

### Lageplan

Ersteller Marktgemeinde Schruns  
Erstellungsdatum 22.04.2024

### Marktgemeinde Schruns

Gemeindeamt, Kirchplatz 2  
6780 Schruns  
Tel.: +43 (0)5556/72435  
Fax: +43 (0)5556/72435-109  
gemeinde@schruns.at



Erstellt für Maßstab  
1:500

